



Promotor:
 Junta de compensació del polígon industrial
 Can Sucarrats. Abrea CIF V63263461
 Carrer del Metall, 4 08630 Abrea (Barcelona)

Redacció:
JESUS ALONSO SAINZ, Arq.
JOAQUIM BALAGUER ARIÑO, Arq.
BERNAT BOVER AMORÓS, Arq.
JOSÉ JUAN GARCÍA DE LA CORTE, Adv.

Projecte:
**MODIFICACIÓ B DEL PLA PARCIAL URBANÍSTIC DEL POLÍGON INDUSTRIAL
 PP09 CAN SUCARRATS, AL TERME MUNICIPAL D'ABRERA**


Ref. interna:

Data: MARÇ 2024
 Escala: DINA-A3 1/3000







Nom del plànol:
PROPOSTA ESPÀIS LLIURES

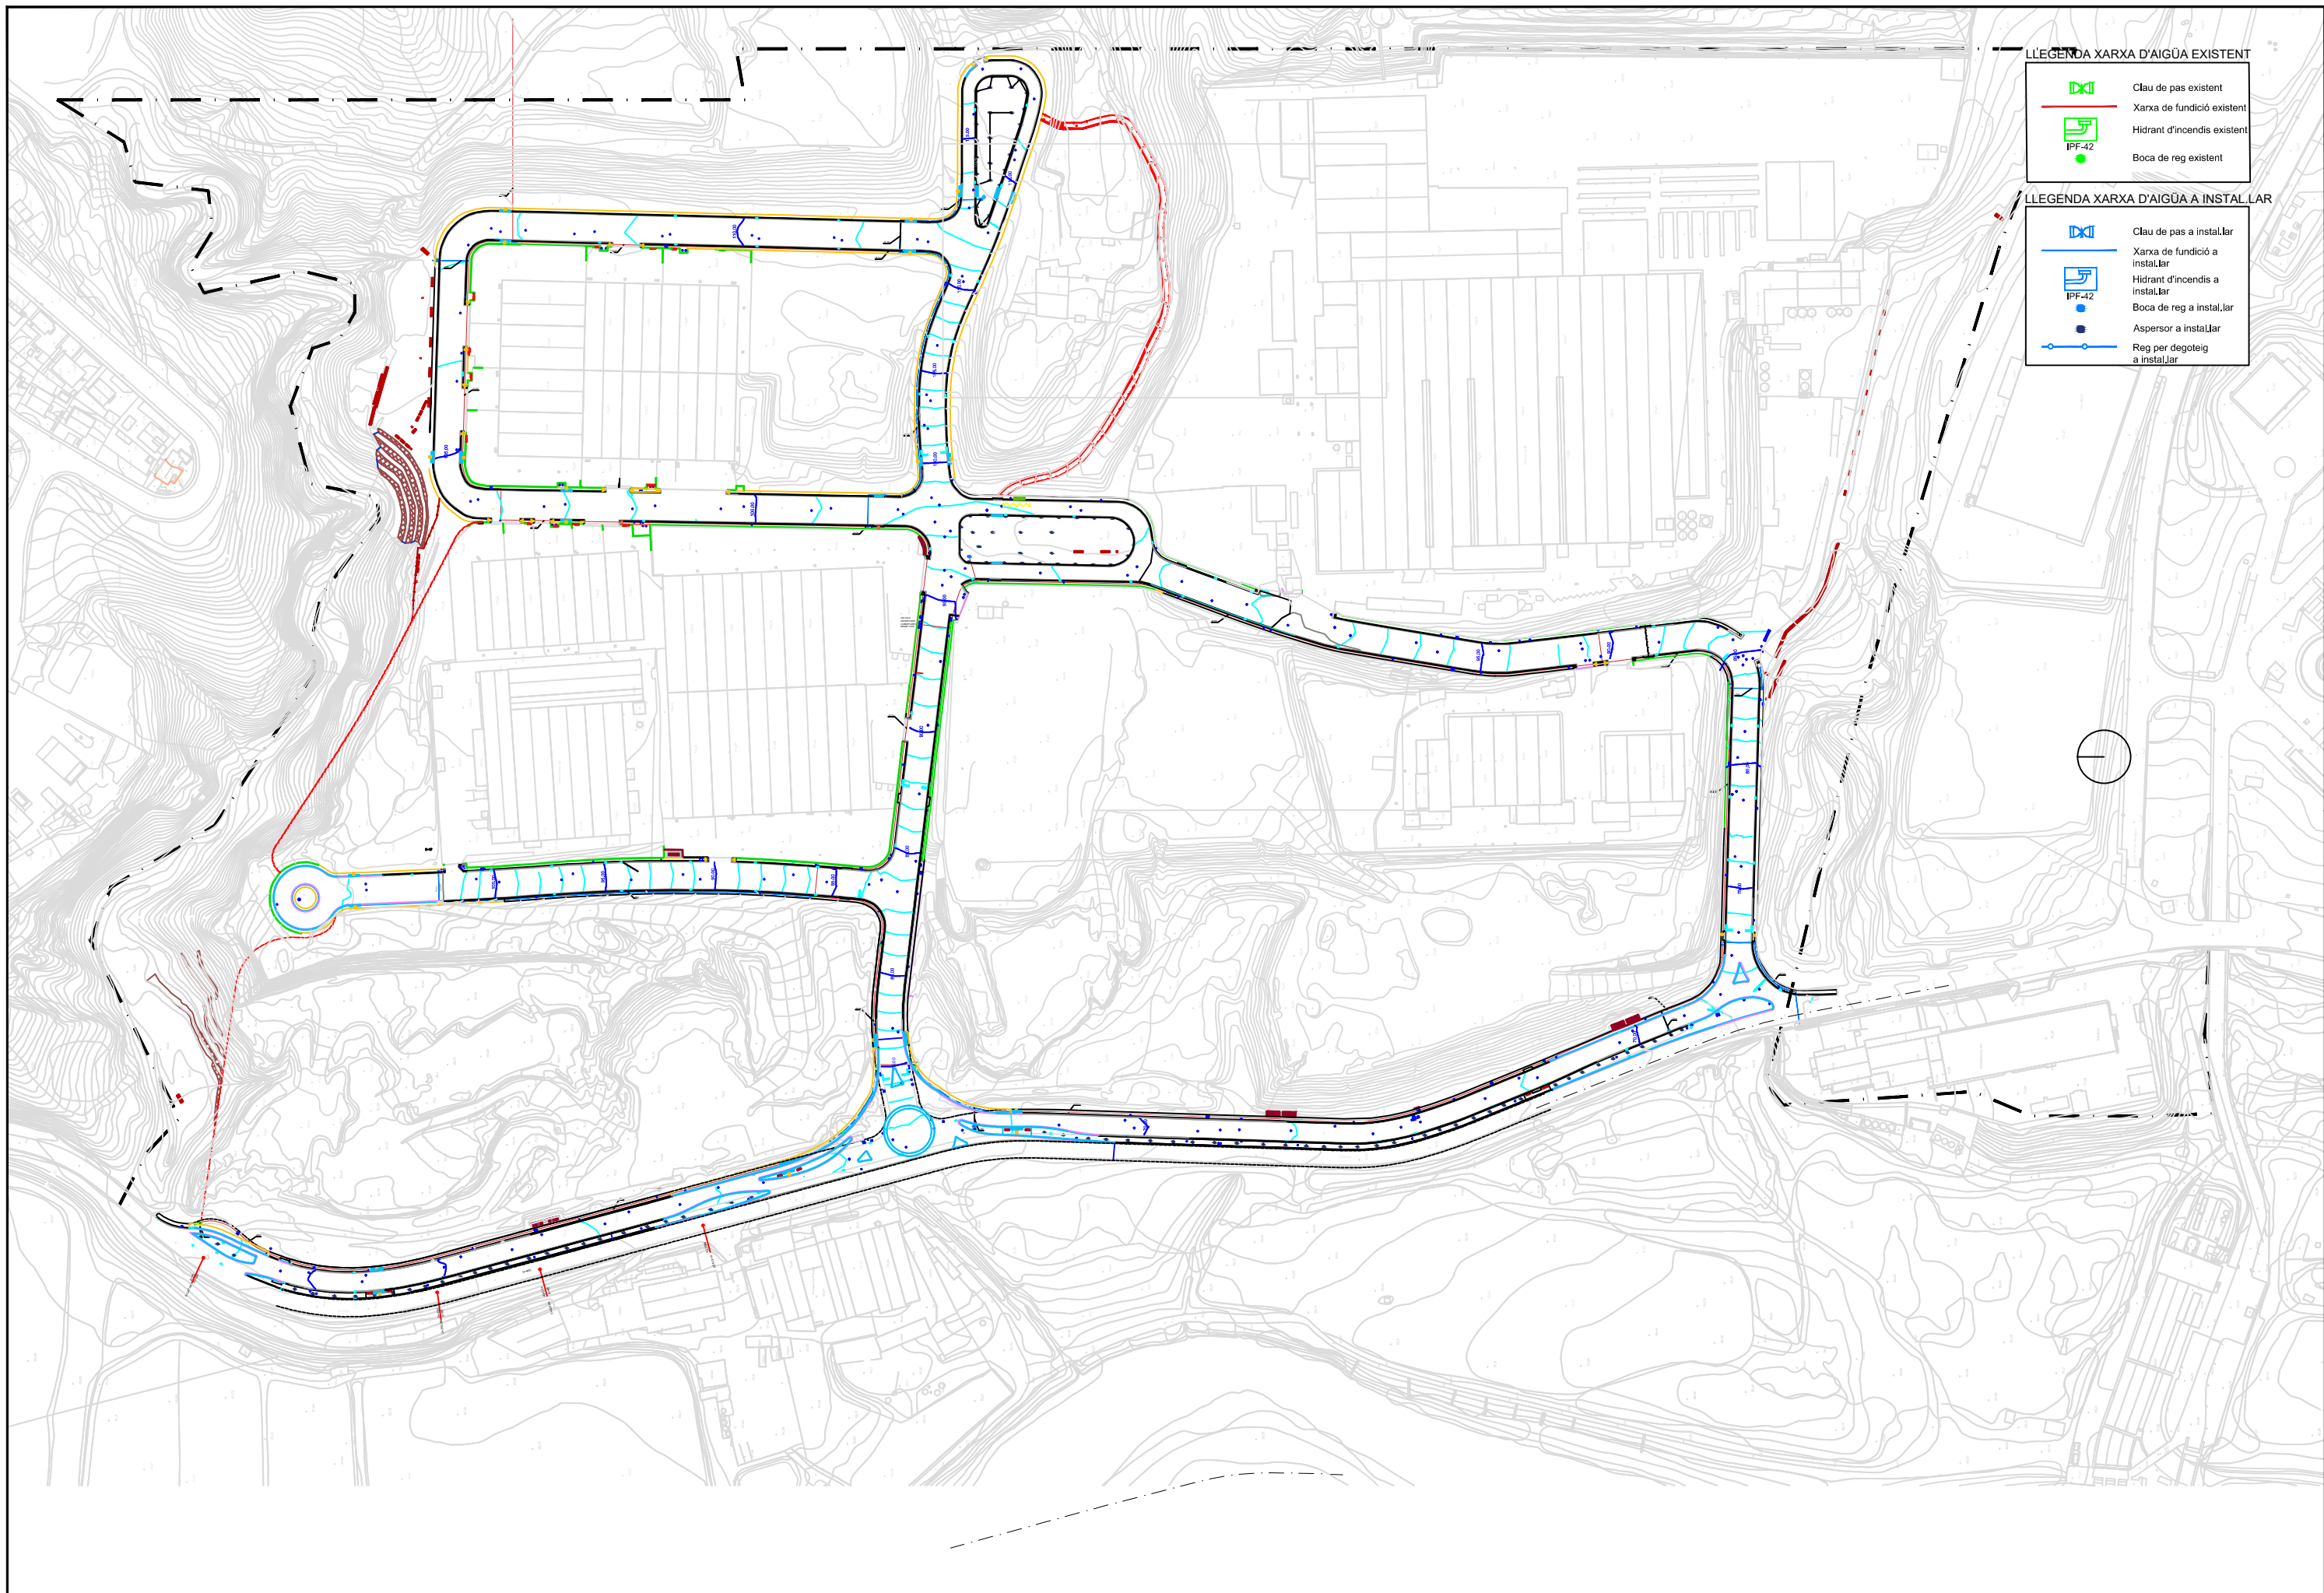



 

A 1





LLEGENDA XARXA D'AIGÜA EXISTENT

-  Clau de pas existent
-  Xarxa de funció existent
-  Hidrant d'incendis existent
-  Boca de reg existent

LLEGENDA XARXA D'AIGÜA A INSTAL·LAR

-  Clau de pas a instal·lar
-  Xarxa de funció a instal·lar
-  Hidrant d'incendis a instal·lar
-  Boca de reg a instal·lar
-  Aspersion a instal·lar
-  Reg per degoteig a instal·lar

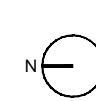

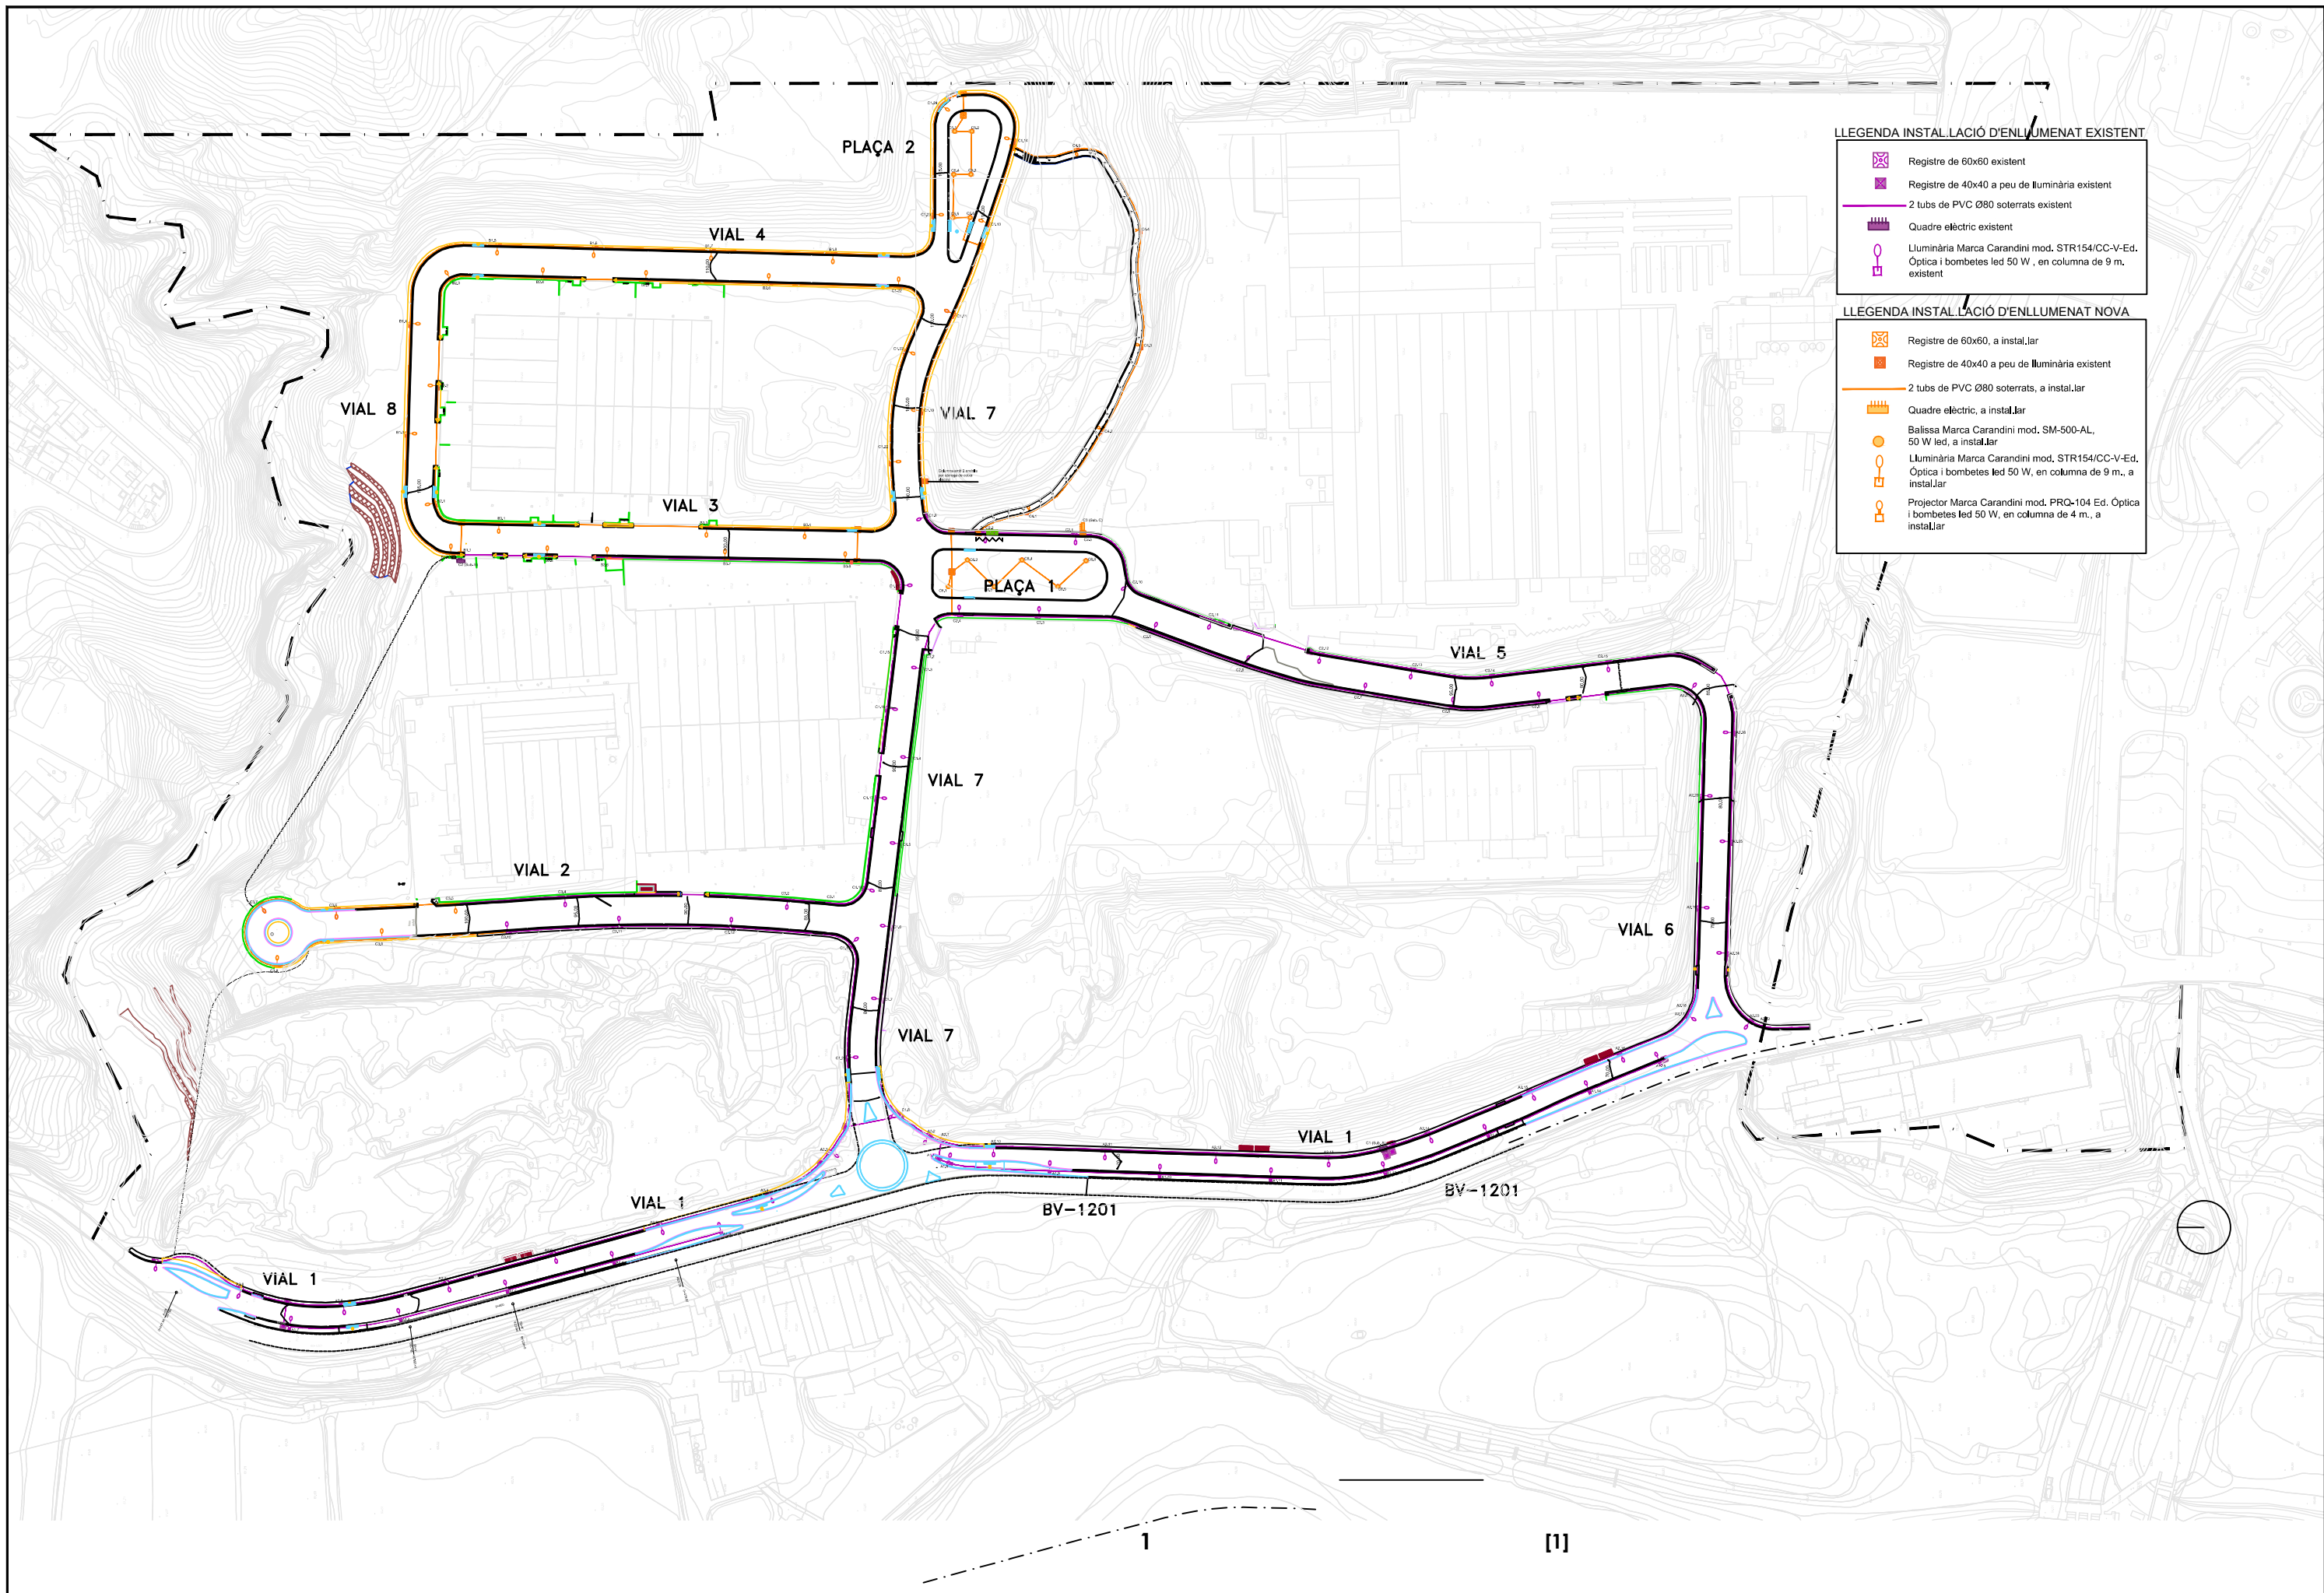



LLEGENDA INSTAL·LACIÓ D'ENLLUMENAT EXISTENT

- Registre de 60x60 existent
- Registre de 40x40 a peu de lluminària existent
- 2 tubs de PVC Ø80 soterrats existent
- Quadre elèctric existent
- Luminària Marca Carandini mod. STR154/CC-V-Ed. Òptica i bombetes led 50 W , en columna de 9 m. existent

LLEGENDA INSTAL·LACIÓ D'ENLLUMENAT NOVA

- Registre de 60x60, a instal·lar
- Registre de 40x40 a peu de lluminària existent
- 2 tubs de PVC Ø80 soterrats, a instal·lar
- Quadre elèctric, a instal·lar
- Balissa Marca Carandini mod. SM-500-AL, 50 W led, a instal·lar
- Luminària Marca Carandini mod. STR154/CC-V-Ed. Òptica i bombetes led 50 W, en columna de 9 m., a instal·lar
- Projector Marca Carandini mod. PRQ-104 Ed. Òptica i bombetes led 50 W, en columna de 4 m., a instal·lar

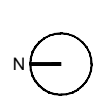

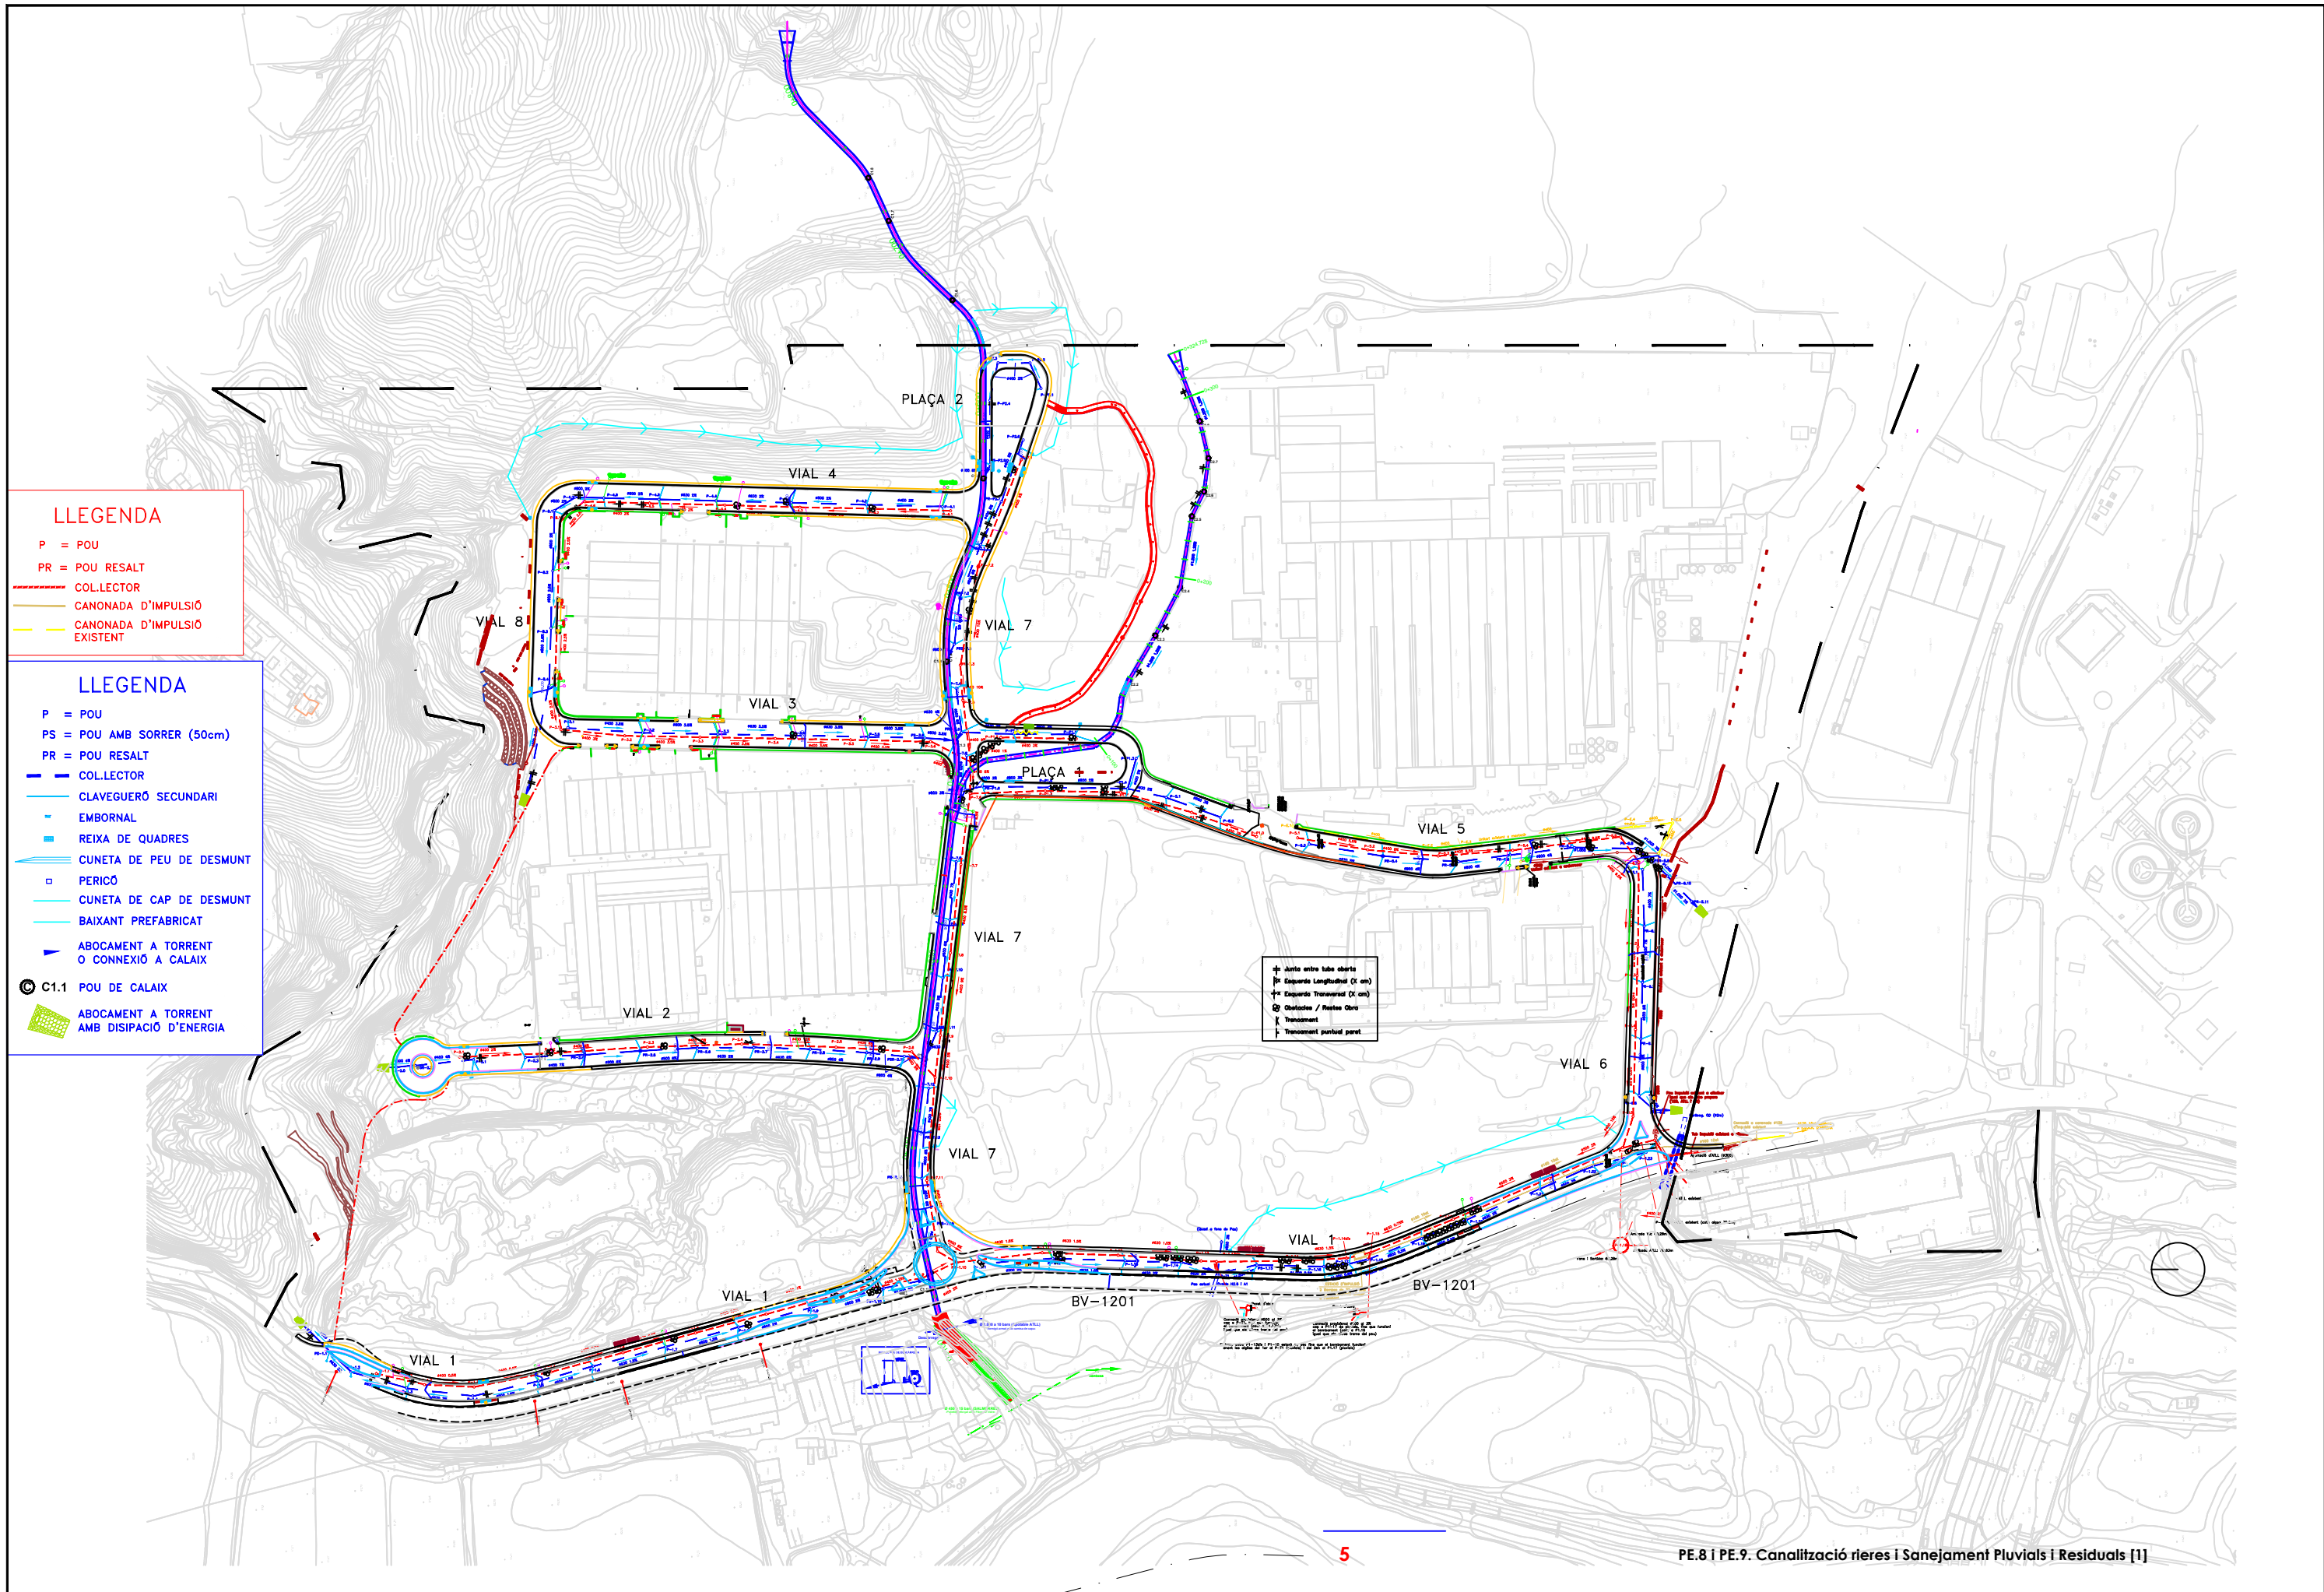

LLEGENDA

P = POU
 PR = POU RESALT

COLLECTOR
 CANONADA D'IMPULSIÓ
 CANONADA D'IMPULSIÓ EXISTENT

LLEGENDA

P = POU
 PS = POU AMB SORRER (50cm)
 PR = POU RESALT

COLLECTOR
 CLAVEGUERÓ SECUNDARI
 EMBORNAL
 REIXA DE QUADRES
 CUNETETA DE PEU DE DESMUNT
 PERICÓ
 CUNETETA DE CAP DE DESMUNT
 BAIXANT PREFABRICAT
 ABOCAMENT A TORRENT O CONNEXIÓ A CALAIX

C1.1 POU DE CALAIX
 ABOCAMENT A TORRENT AMB DISIPACIÓ D'ENERGIA

Junta entre tubs oberts
 Expansió Longitudinal (X cm)
 Expansió Transversal (Y cm)
 Obstacles / Restes Clau
 Tronçament
 Tronçament puntual parcel·la

PE.8 i PE.9. Canalització rieres i Sanejament Pluvials i Residuals [1]


Promotor:
 Junta de compensació del polígon industrial
 Can Sucarrats. Abrea CIF V63263461
 Carrer del Metall, 4 08630 Abrea (Barcelona)

Redacció:
JESUS ALONSO SAINZ, Arq.
JOAQUIM BALAGUER ARIÑO, Arq.
BERNAT BOVER AMORÓS, Arq.
JOSÉ JUAN GARCÍA DE LA CORTE, Adv.


Projecte:
 MODIFICACIÓ B DEL PLA PARCIAL URBANÍSTIC DEL POLÍGON INDUSTRIAL
 PP09 CAN SUCARRATS, AL TERME MUNICIPAL D'ABRERA

Ref. interna:

Data: MARÇ 2024
 Escala: DINA-A3 1/3000

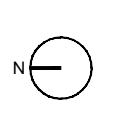

Nom del plànol:
CANALITZACIÓ RIERES

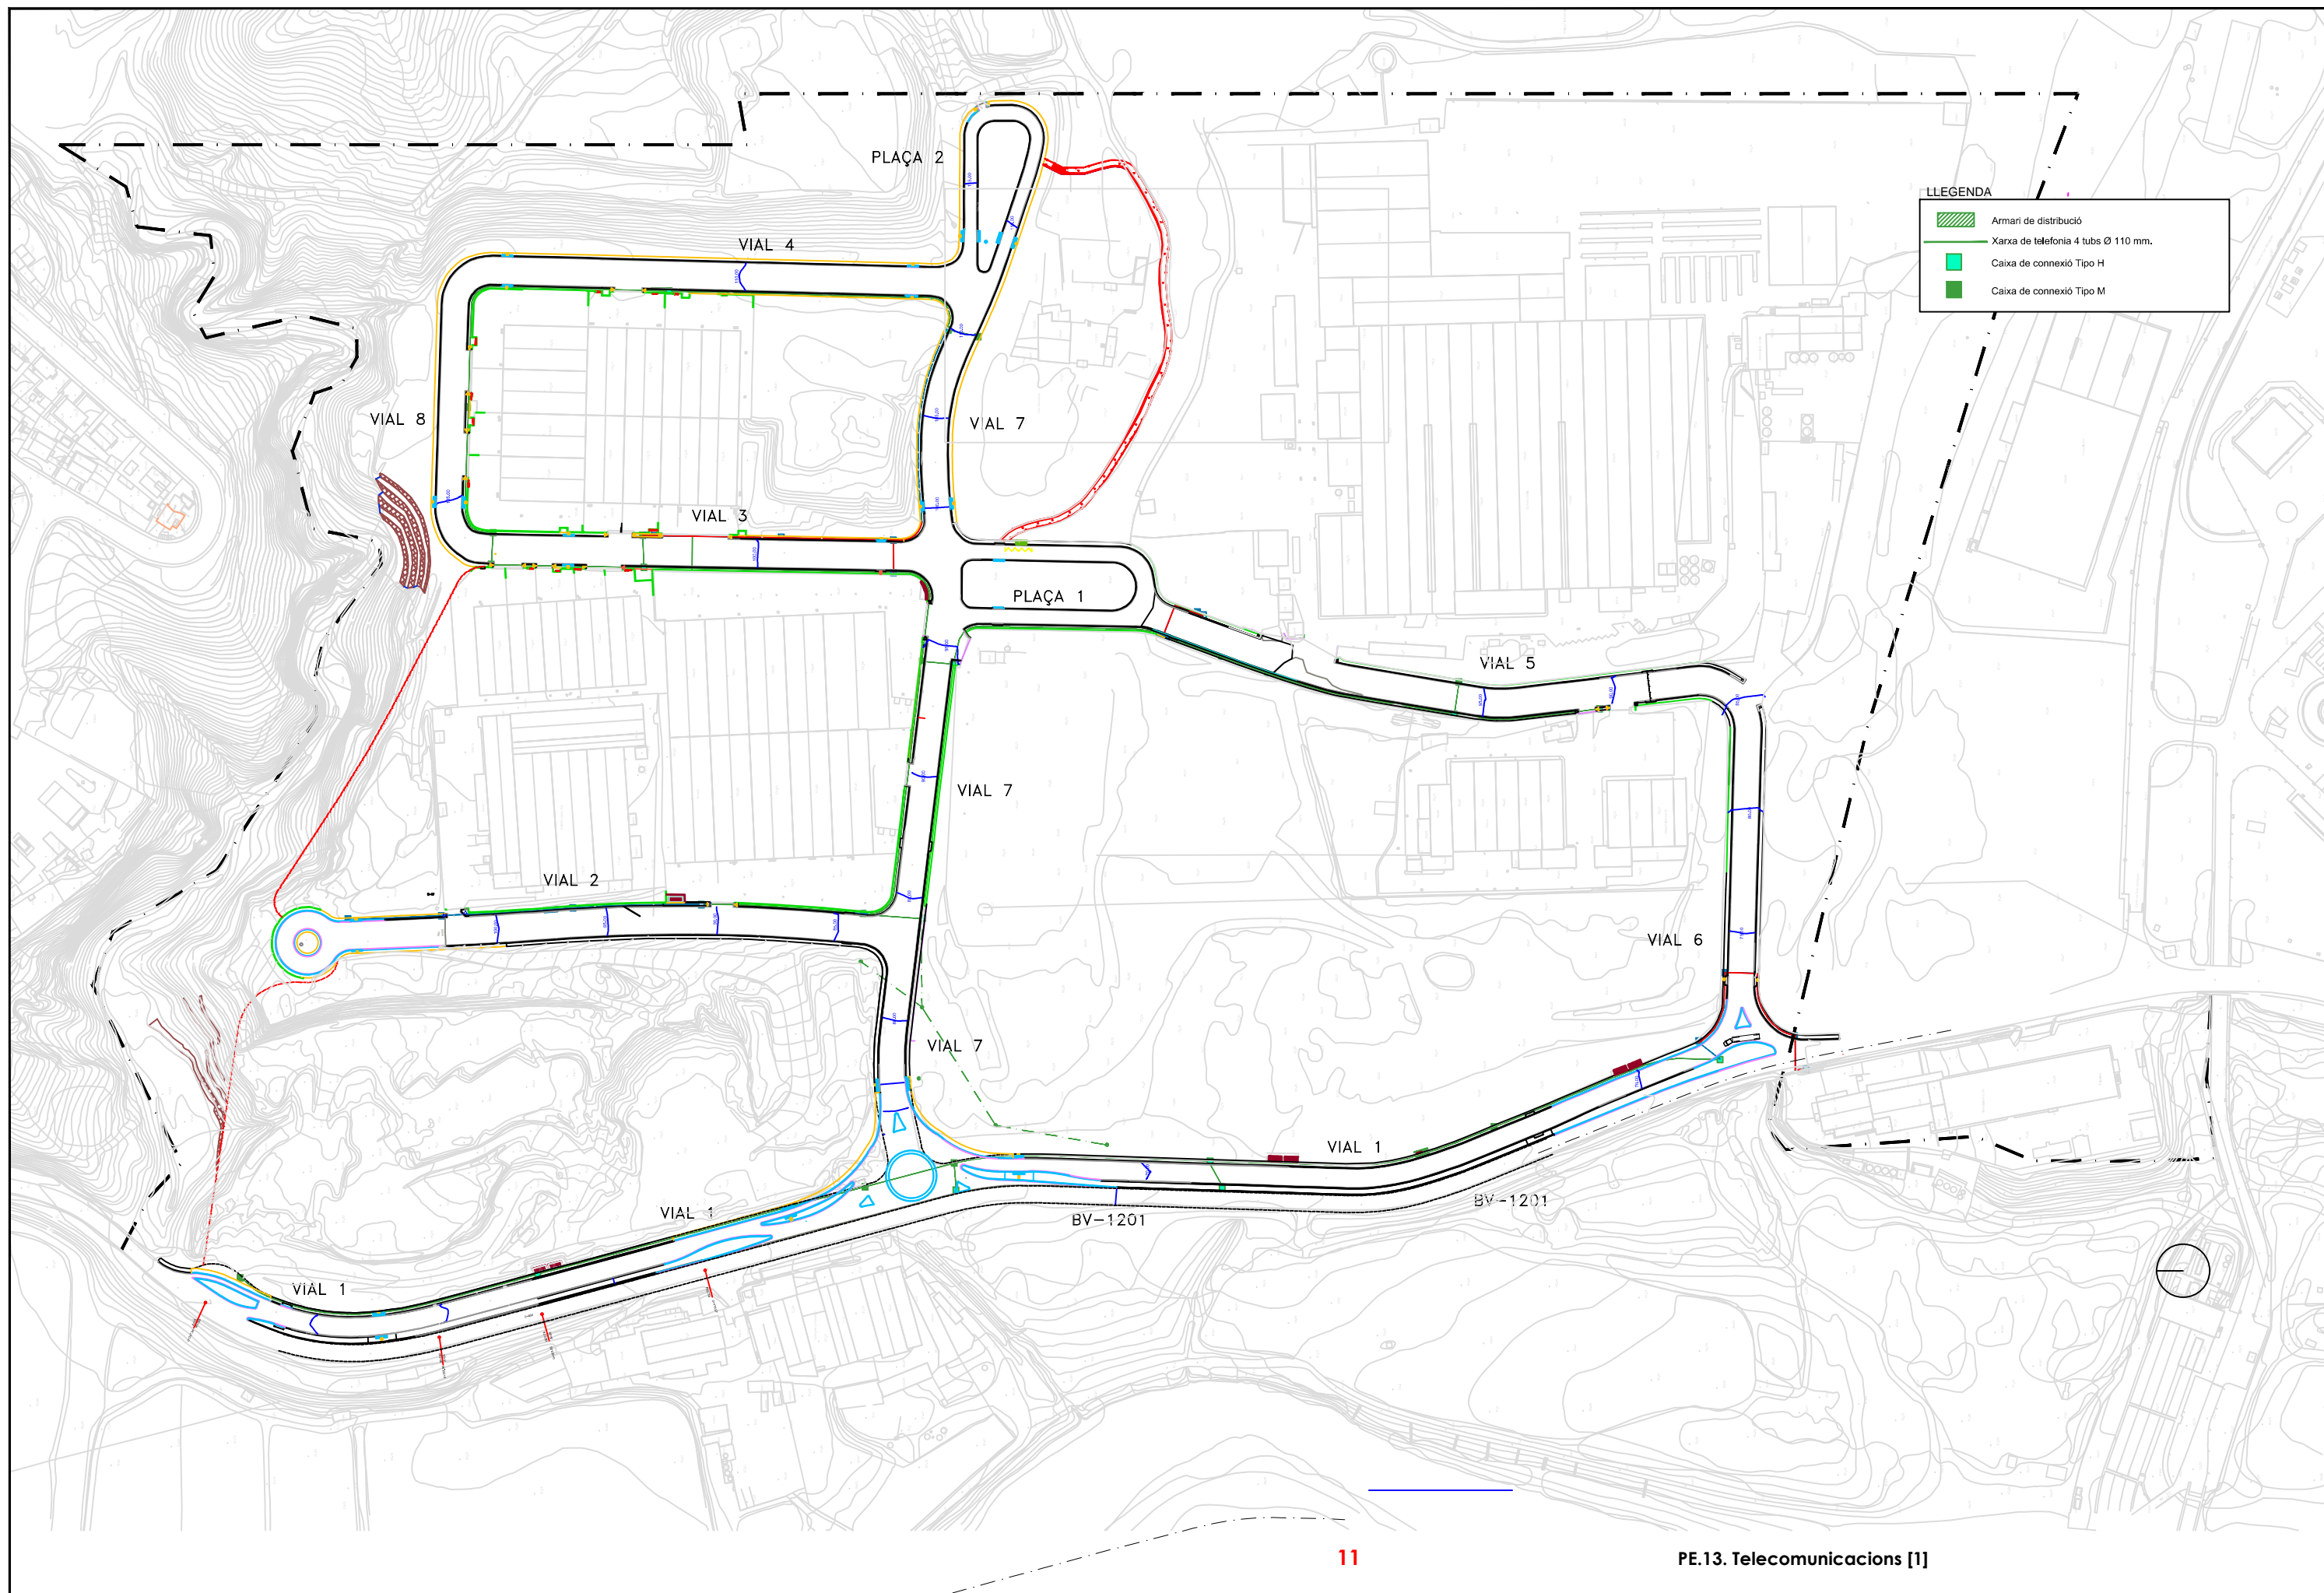

11

PE.13. Telecomunicacions [1]


Promotor:
Junta de compensació del polígon industrial
Can Sucarrats. Abrea CIF V63263461
Carrer del Metall, 4 08630 Abrea (Barcelona)

Redacció:
JESUS ALONSO SAINZ, Arq.
JOAQUIM BALAGUER ARIÑO, Arq.
BERNAT BOVER AMORÓS, Arq.
JOSÉ JUAN GARCÍA DE LA CORTE, Adv.

Projecte:
MODIFICACIÓ B DEL PLA PARCIAL URBANÍSTIC DEL POLÍGON INDUSTRIAL
PP09 CAN SUCARRATS, AL TERME MUNICIPAL D'ABRERA


Ref. interna:

Data: MARÇ 2024
Escala: DINA-A3 1/3000

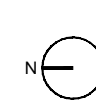

Nom del plànol:
TELECOMUNICACIONS

A 5

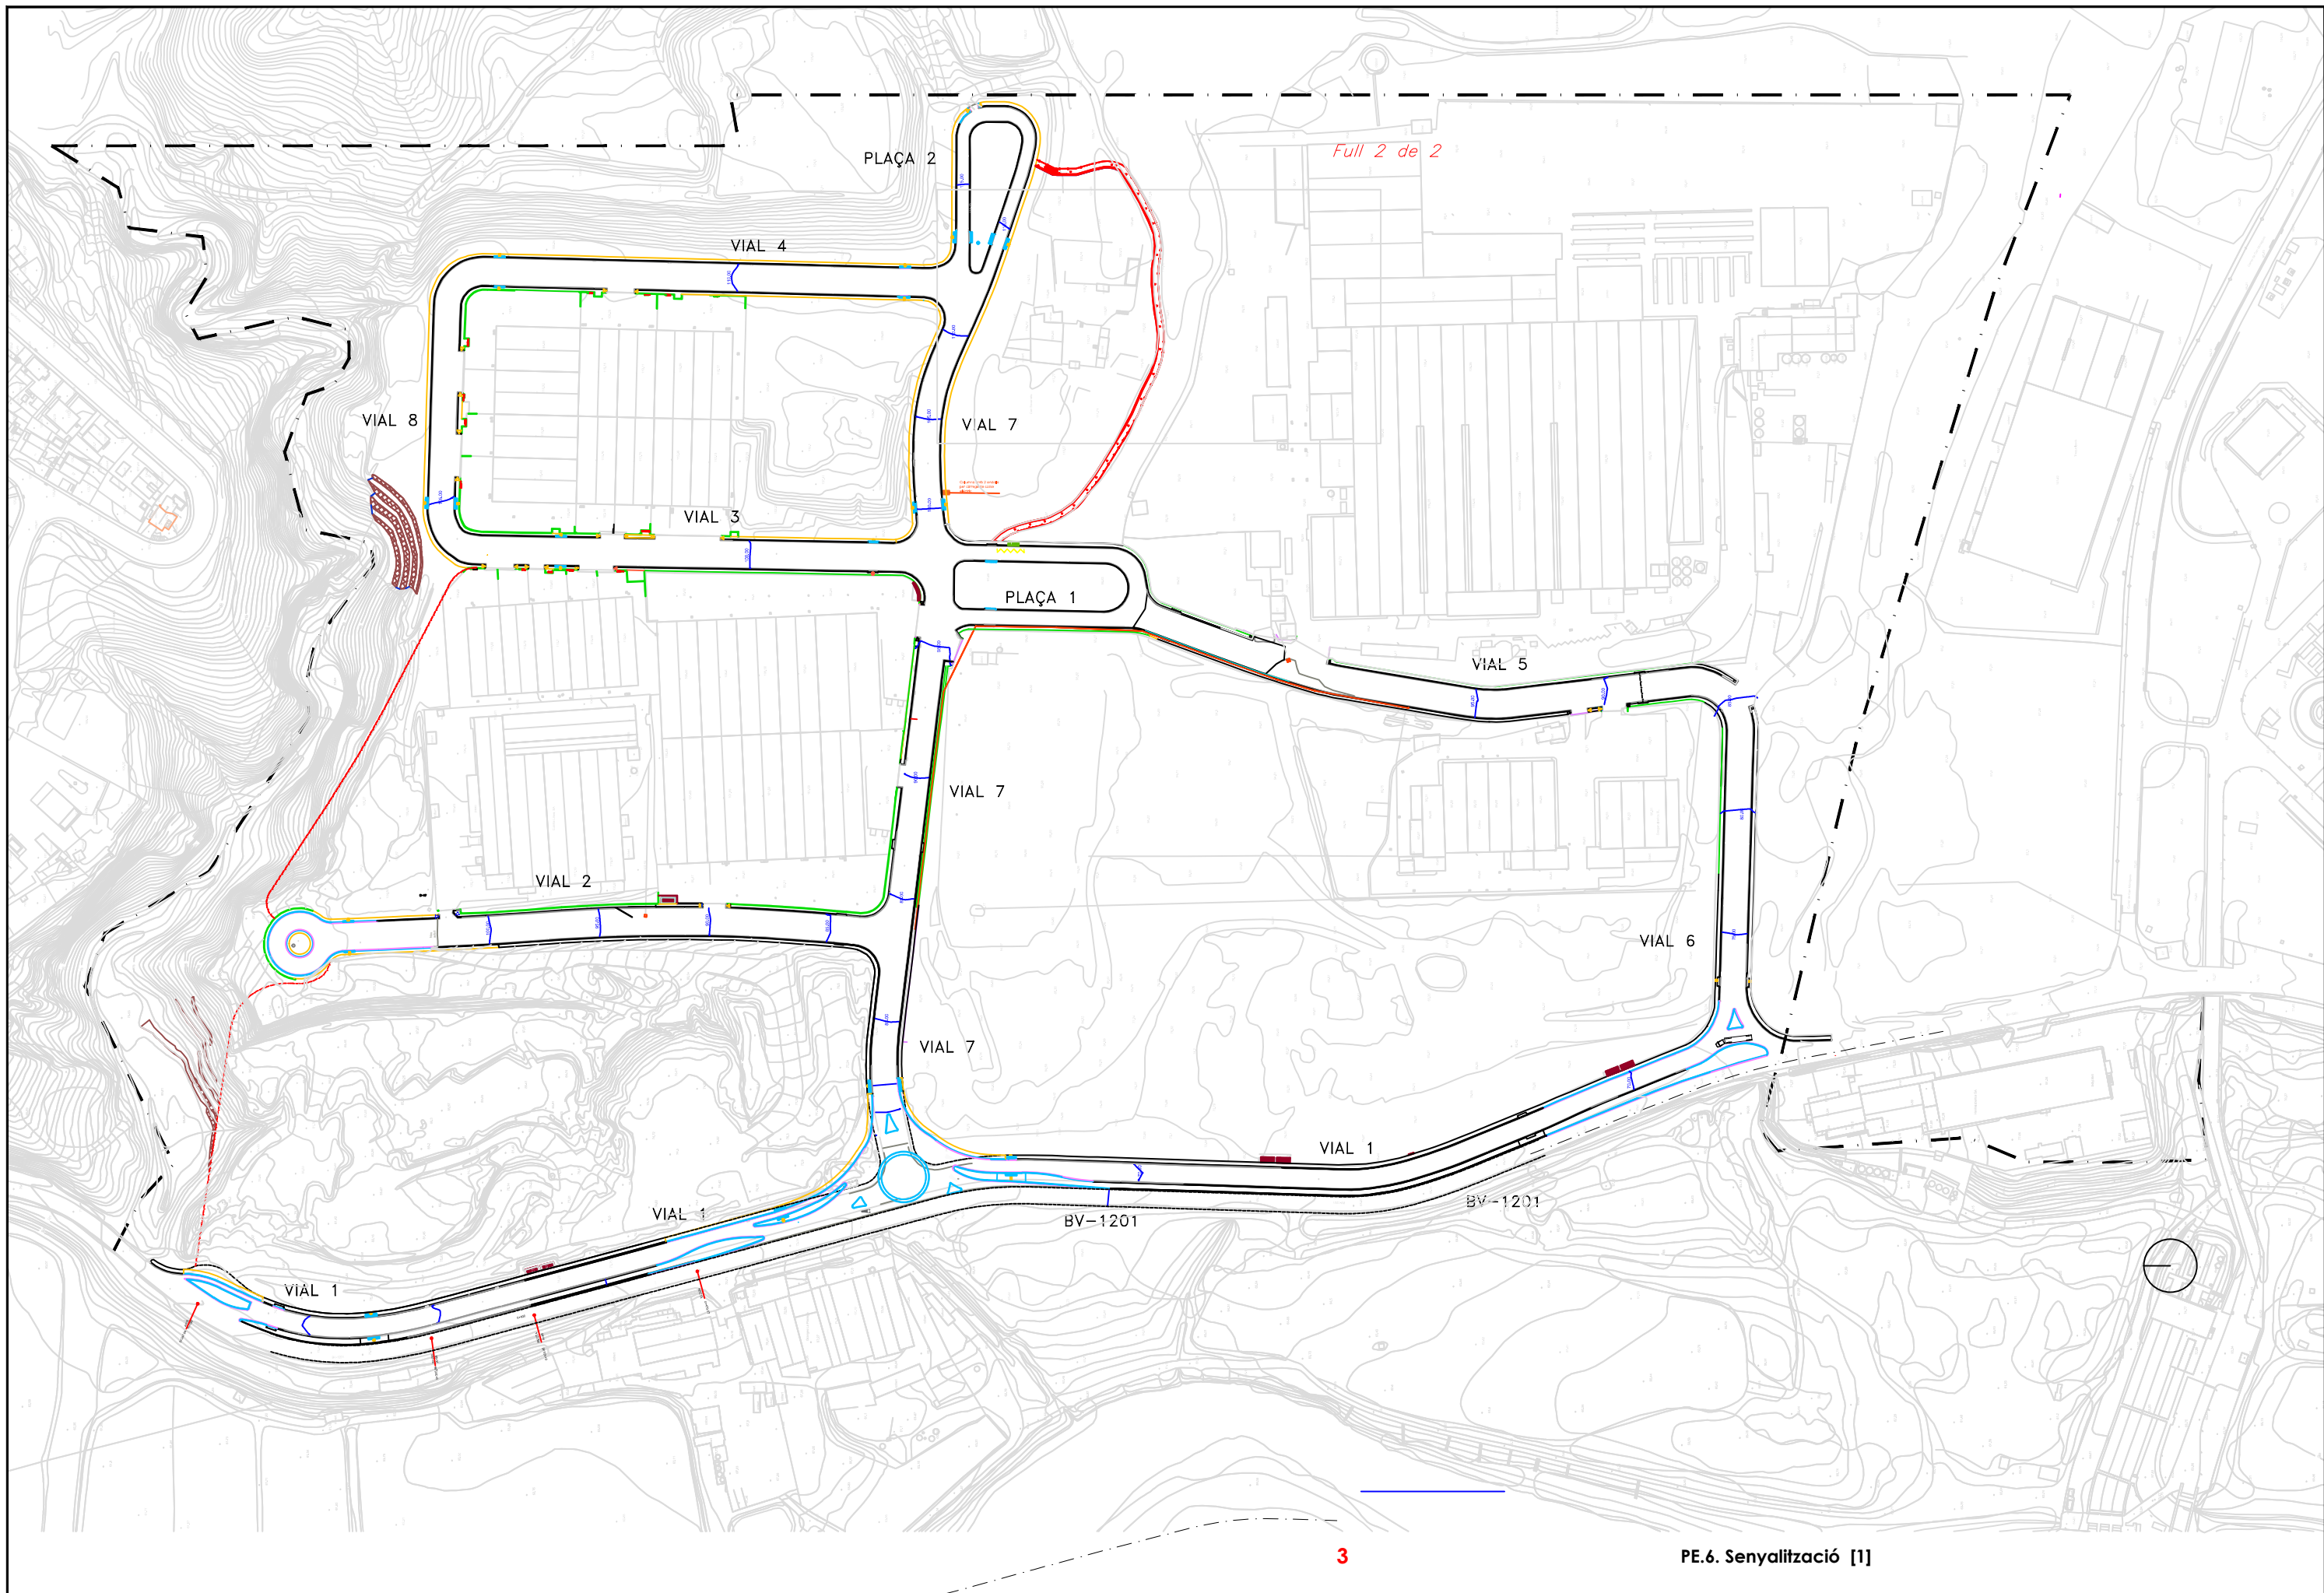

3

PE.6. Senyalització [1]


Promotor:
Junta de compensació del polígon industrial
Can Sucarrats. Abrea CIF V63263461
Carrer del Metall, 4 08630 Abrea (Barcelona)

Redacció:
JESUS ALONSO SAINZ, Arq.
JOAQUIM BALAGUER ARIÑO, Arq.
BERNAT BOVER AMORÓS, Arq.
JOSÉ JUAN GARCÍA DE LA CORTE, Adv.

Projecte:
MODIFICACIÓ B DEL PLA PARCIAL URBANÍSTIC DEL POLÍGON INDUSTRIAL
PP09 CAN SUCARRATS, AL TERME MUNICIPAL D'ABRERA

Ref. interna:

Data: MARÇ 2024
Escala: DINA-A3 1/3000

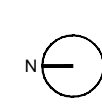

Nom del plànol:
ELECTRICITAT

A 6